


# OBJEKTO VIETOVĖS SCHEMA

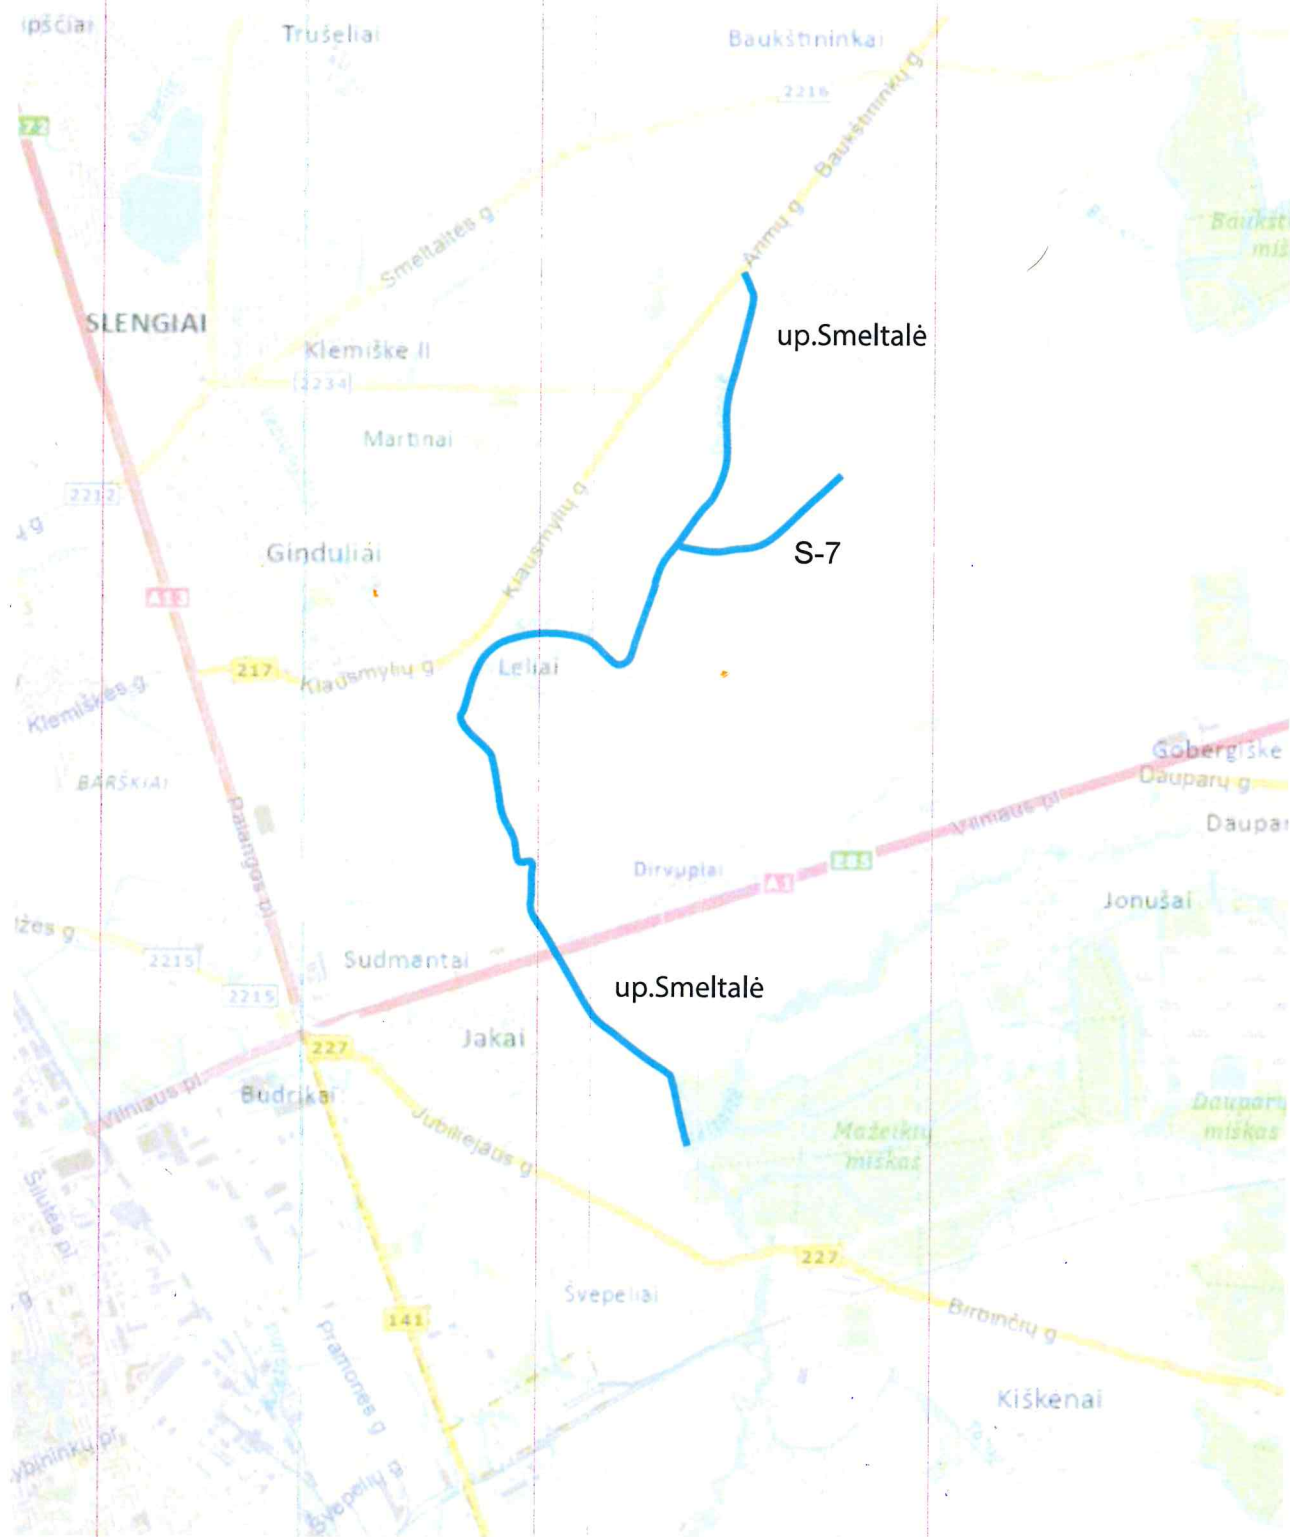

— Remontuojami grioviai