









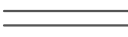





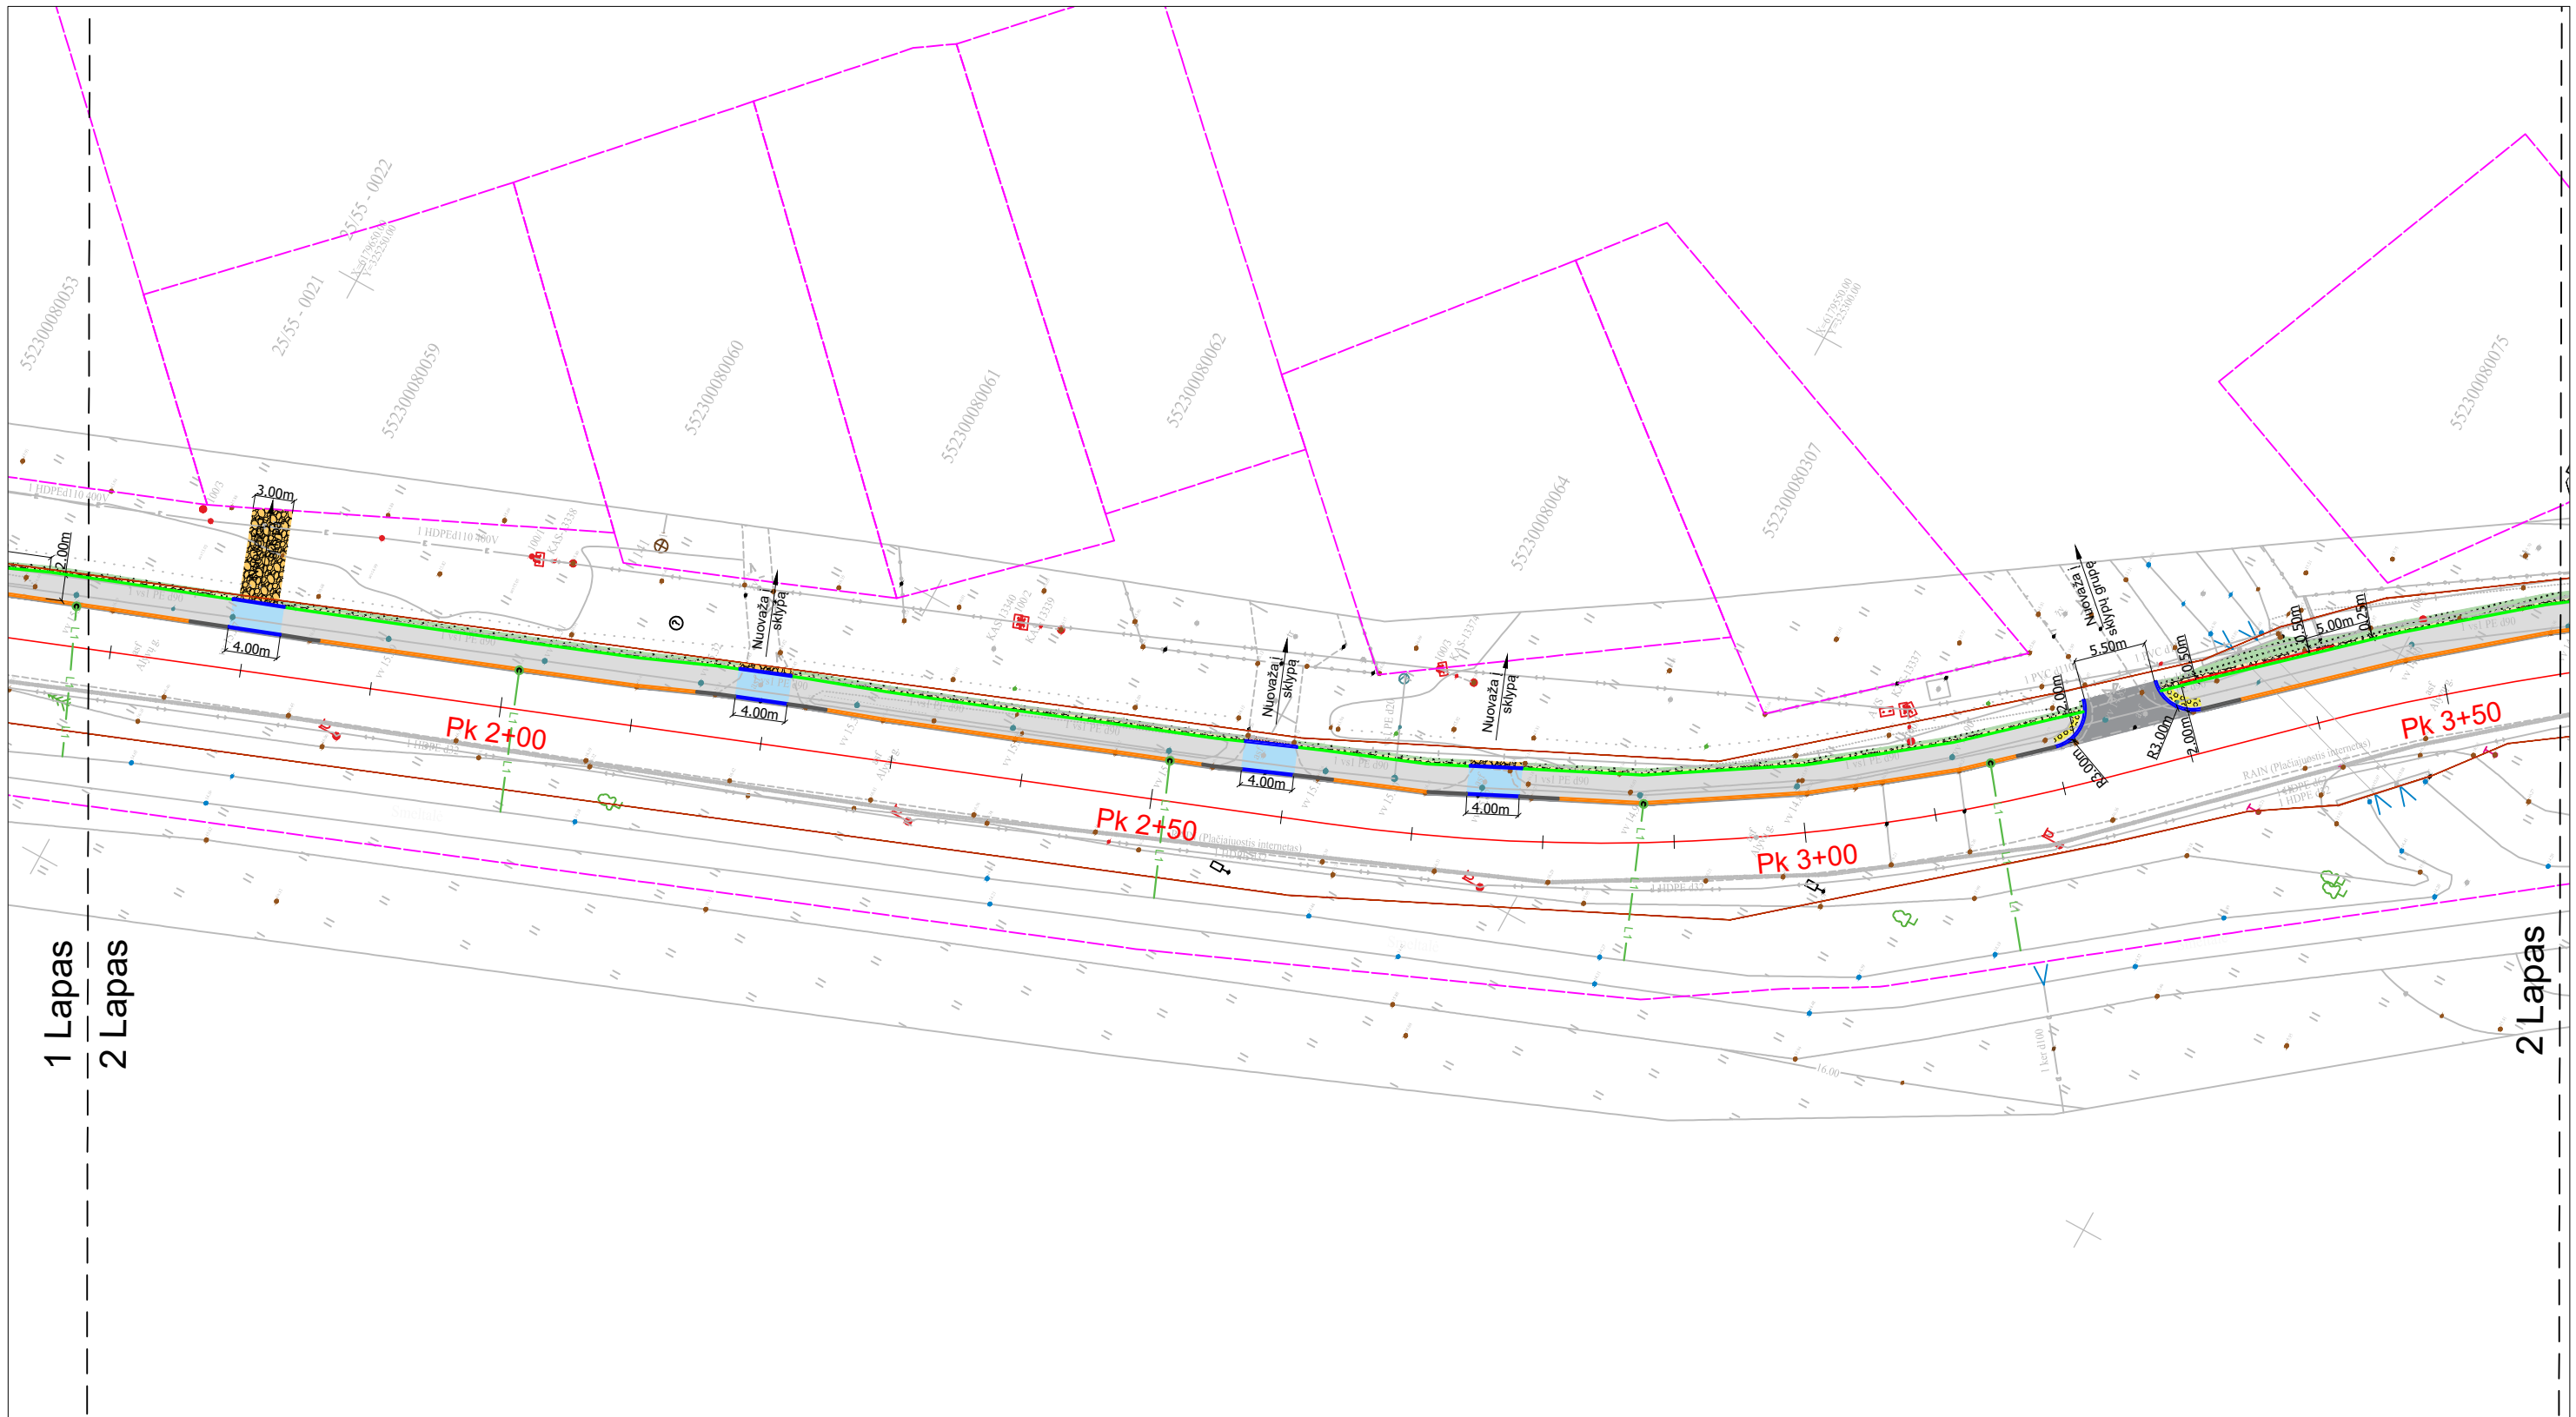


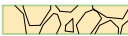Pastaba: AB ESO elektros kabeliai po projektuojamom dangom turi būti įgilinti nemažiau kaip 1m

### SUTARTINIAI PAŽYMĖJIMAI:

- |   |  |  |  |
|---|--|--|--|
|  | Projektuojama šaligatvio asfalto danga         |  | Sklypų ribos                                 |
|  | Projektuojami neregijų paviršiai               |  | Projektuojamas lietaus nuotekų tinklas       |
|  | Projektuojamas kelkraštis                      |  | Projektuojama asfalto danga (nuovažose)      |
|  | Betoninis bortas 100x30x15 (10 cm virš dangos) |  | Projektuojami žole tvirtinami šlaitai/plotai |
|  | Betoninis bortas 100x22x15 (0 cm virš dangos)  |  | Projektuojama atstatoma asfalto danga        |
|  | Betoninis bortas 100x30/22x15 (pereinamasis)   |  | Projektuojama atstatoma trinkelų danga       |
|  | Projektuojama pėsčiųjų tvorelė                 |  | Projektuojamas dangos ženklėjimas            |
|  | Statinių ribos                                 |  |  |

0	2025-07	Statybos leidimui, konkursui ir statybai	
LAIDA	DATA	LAIDOS STATUSAS. KEITIMO PRIEŽASTIS (JEI TAIKOMA)	
KVAL. PATV. DOK. NR.		MB „IŠMANI infrastruktūra“ Pakalnės g. 2C, Kvietiniai, LT-96176 Klaipėdos r. Tel.: +370 693 66340 El. paštas: info@smartinfra.lt	STATINIO PROJEKTO PAVADINIMAS Alyvų g. Nr. KL8801 ir Aguonų g. Nr. KL1404 atkarpos, Lelių k., Sendvario sen., Klaipėdos r. sav., kapitalinio remonto projekto parengimas
39920	SPV	V. Kačerauskas	STATINIO NUMERIS IR PAVADINIMAS Alyvų g. Nr. KL8801, Lelių k., Sendvario sen., Klaipėdos r. sav. Aguonų g. Nr. KL1404, Lelių k., Sendvario sen., Klaipėdos r. sav. .
39921	SPDV	V. Kačerauskas	
			DOKUMENTO PAVADINIMAS Dangų planas. Eismo organizavimo planas. M 1:500
			LAIDA 0
LT	STATYTOJAS IR (ARBA) UŽSAKOVAS Klaipėdos rajono savivaldybės administracija Klaipėdos g. 2, LT-96130 Gargždai	DOKUMENTO ŽYMUO II-2025-07-00-TDP-S-B.01	LAPAS 1
			LAPŲ 4




**SUTARTINIAI PAŽYMĖJIMAI:**







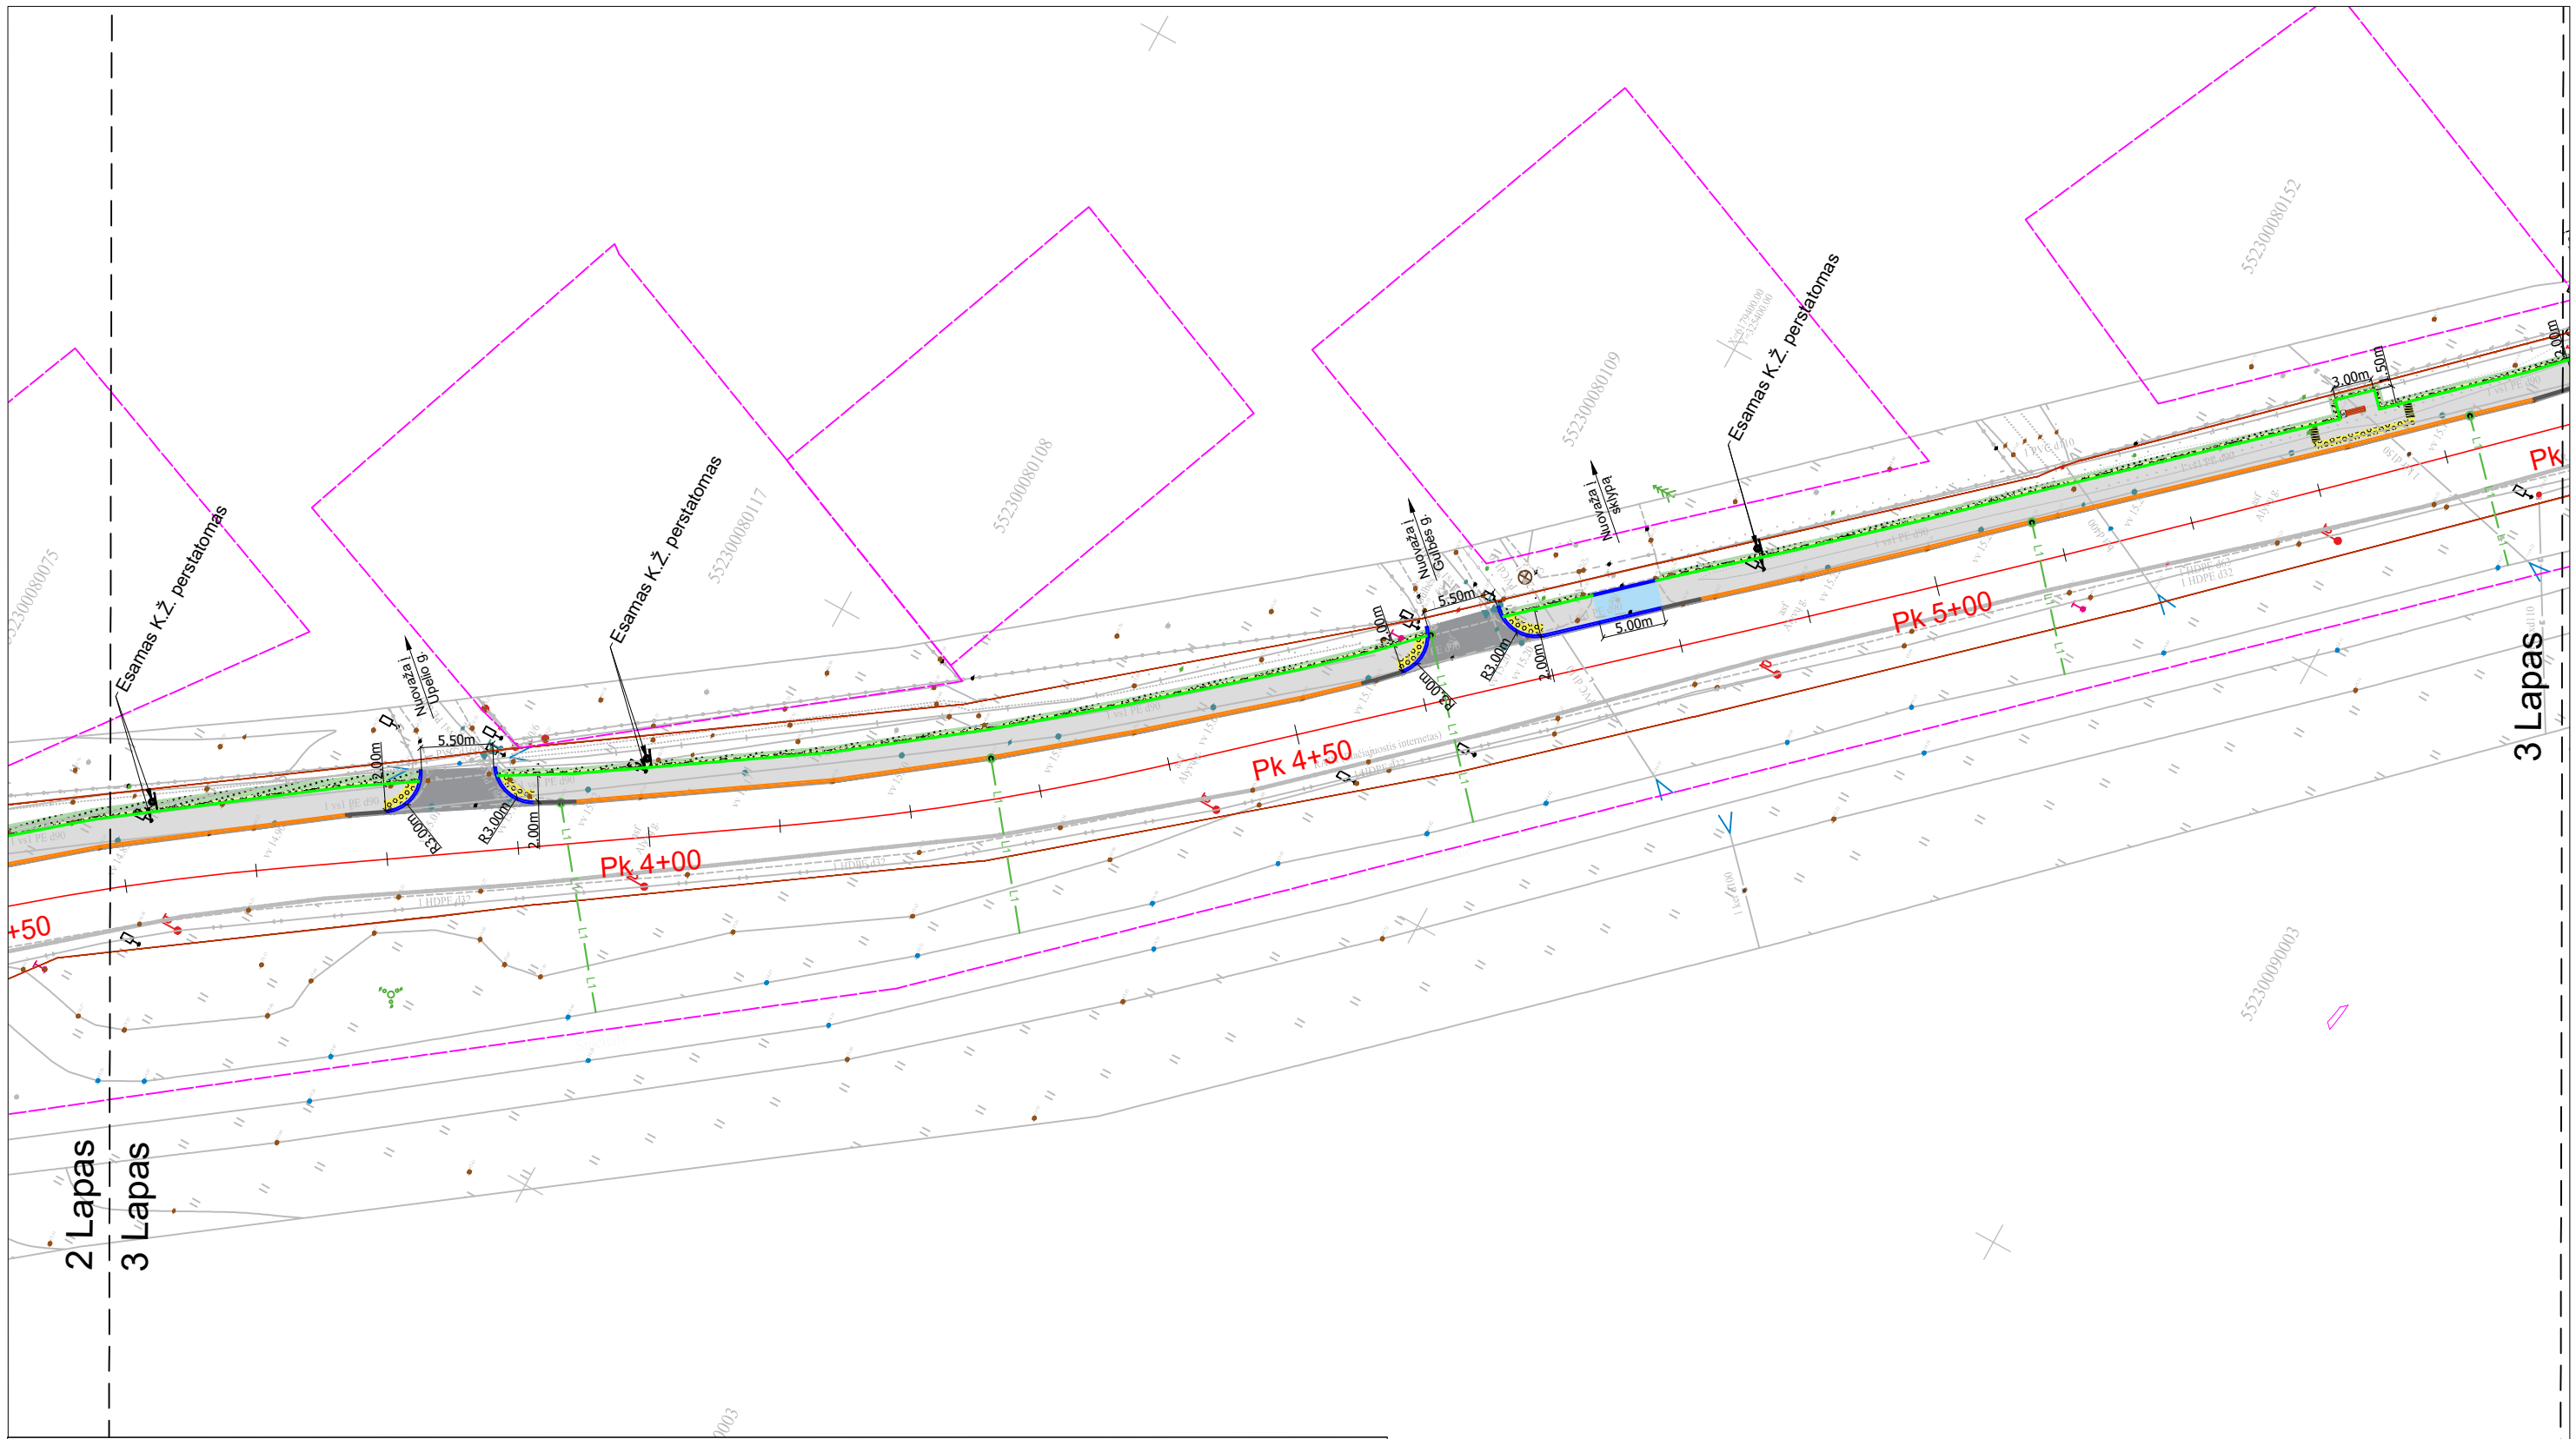









- |  |  |  |  |
|--|--|--|--|
|  | Projektuojama šaligatvio asfalto danga         |  | Sklypų ribos                                 |
|  | Projektuojami neregijų paviršiai               |  | Projektuojamas lietaus nuotekų tinklas       |
|  | Projektuojamas kelkraštis                      |  | Projektuojama asfalto danga (nuovažose)      |
|  | Betoninis bortas 100x30x15 (10 cm virš dangos) |  | Projektuojami žole tvirtinami šlaitai/plotai |
|  | Betoninis bortas 100x22x15 (0 cm virš dangos)  |  | Projektuojama atstatoma asfalto danga        |
|  | Betoninis bortas 100x30/22x15 (pereinamasis)   |  | Projektuojama atstatoma trinkelė danga       |
|  | Projektuojama pėsčiųjų tvorelė                 |  |  |
|  | Statinių ribos                                 |  |  |

Pastaba: AB ESO elektros kabeliai po projektuojamom dangom turi būti įgilinti nemažiau kaip 1m

Dokumento žymuo: II-2025-07-00-TDP-S-B.01	Lapas 2	Lapų 4	Laida 0
--	------------	-----------	------------




**SUTARTINIAI PAŽYMĖJIMAI:**

- |  |   |
|--|---|
|  Projektuojama šaligatvio asfalto danga         |  Sklypų ribos                                 |
|  Projektuojami neregijų paviršiai               |  Projektuojamas lietaus nuotekų tinklas       |
|  Projektuojamas kelkraštis                      |  Projektuojama asfalto danga (nuovažose)      |
|  Betoninis bortas 100x30x15 (10 cm virš dangos) |  Projektuojami žole tvirtinami šlaitai/plotai |
|  Betoninis bortas 100x22x15 (0 cm virš dangos)  |  Projektuojama atstatoma asfalto danga        |
|  Betoninis bortas 100x30/22x15 (pereinamasis)   |  Projektuojama atstatoma trinkelė danga       |
|  Projektuojama pėsčiųjų tvorelė                 |  Projektuojamas suoliukas ir šiukšliadėžė     |
|  Statinių ribos                                 |  Projektuojamas dangos ženklimas              |





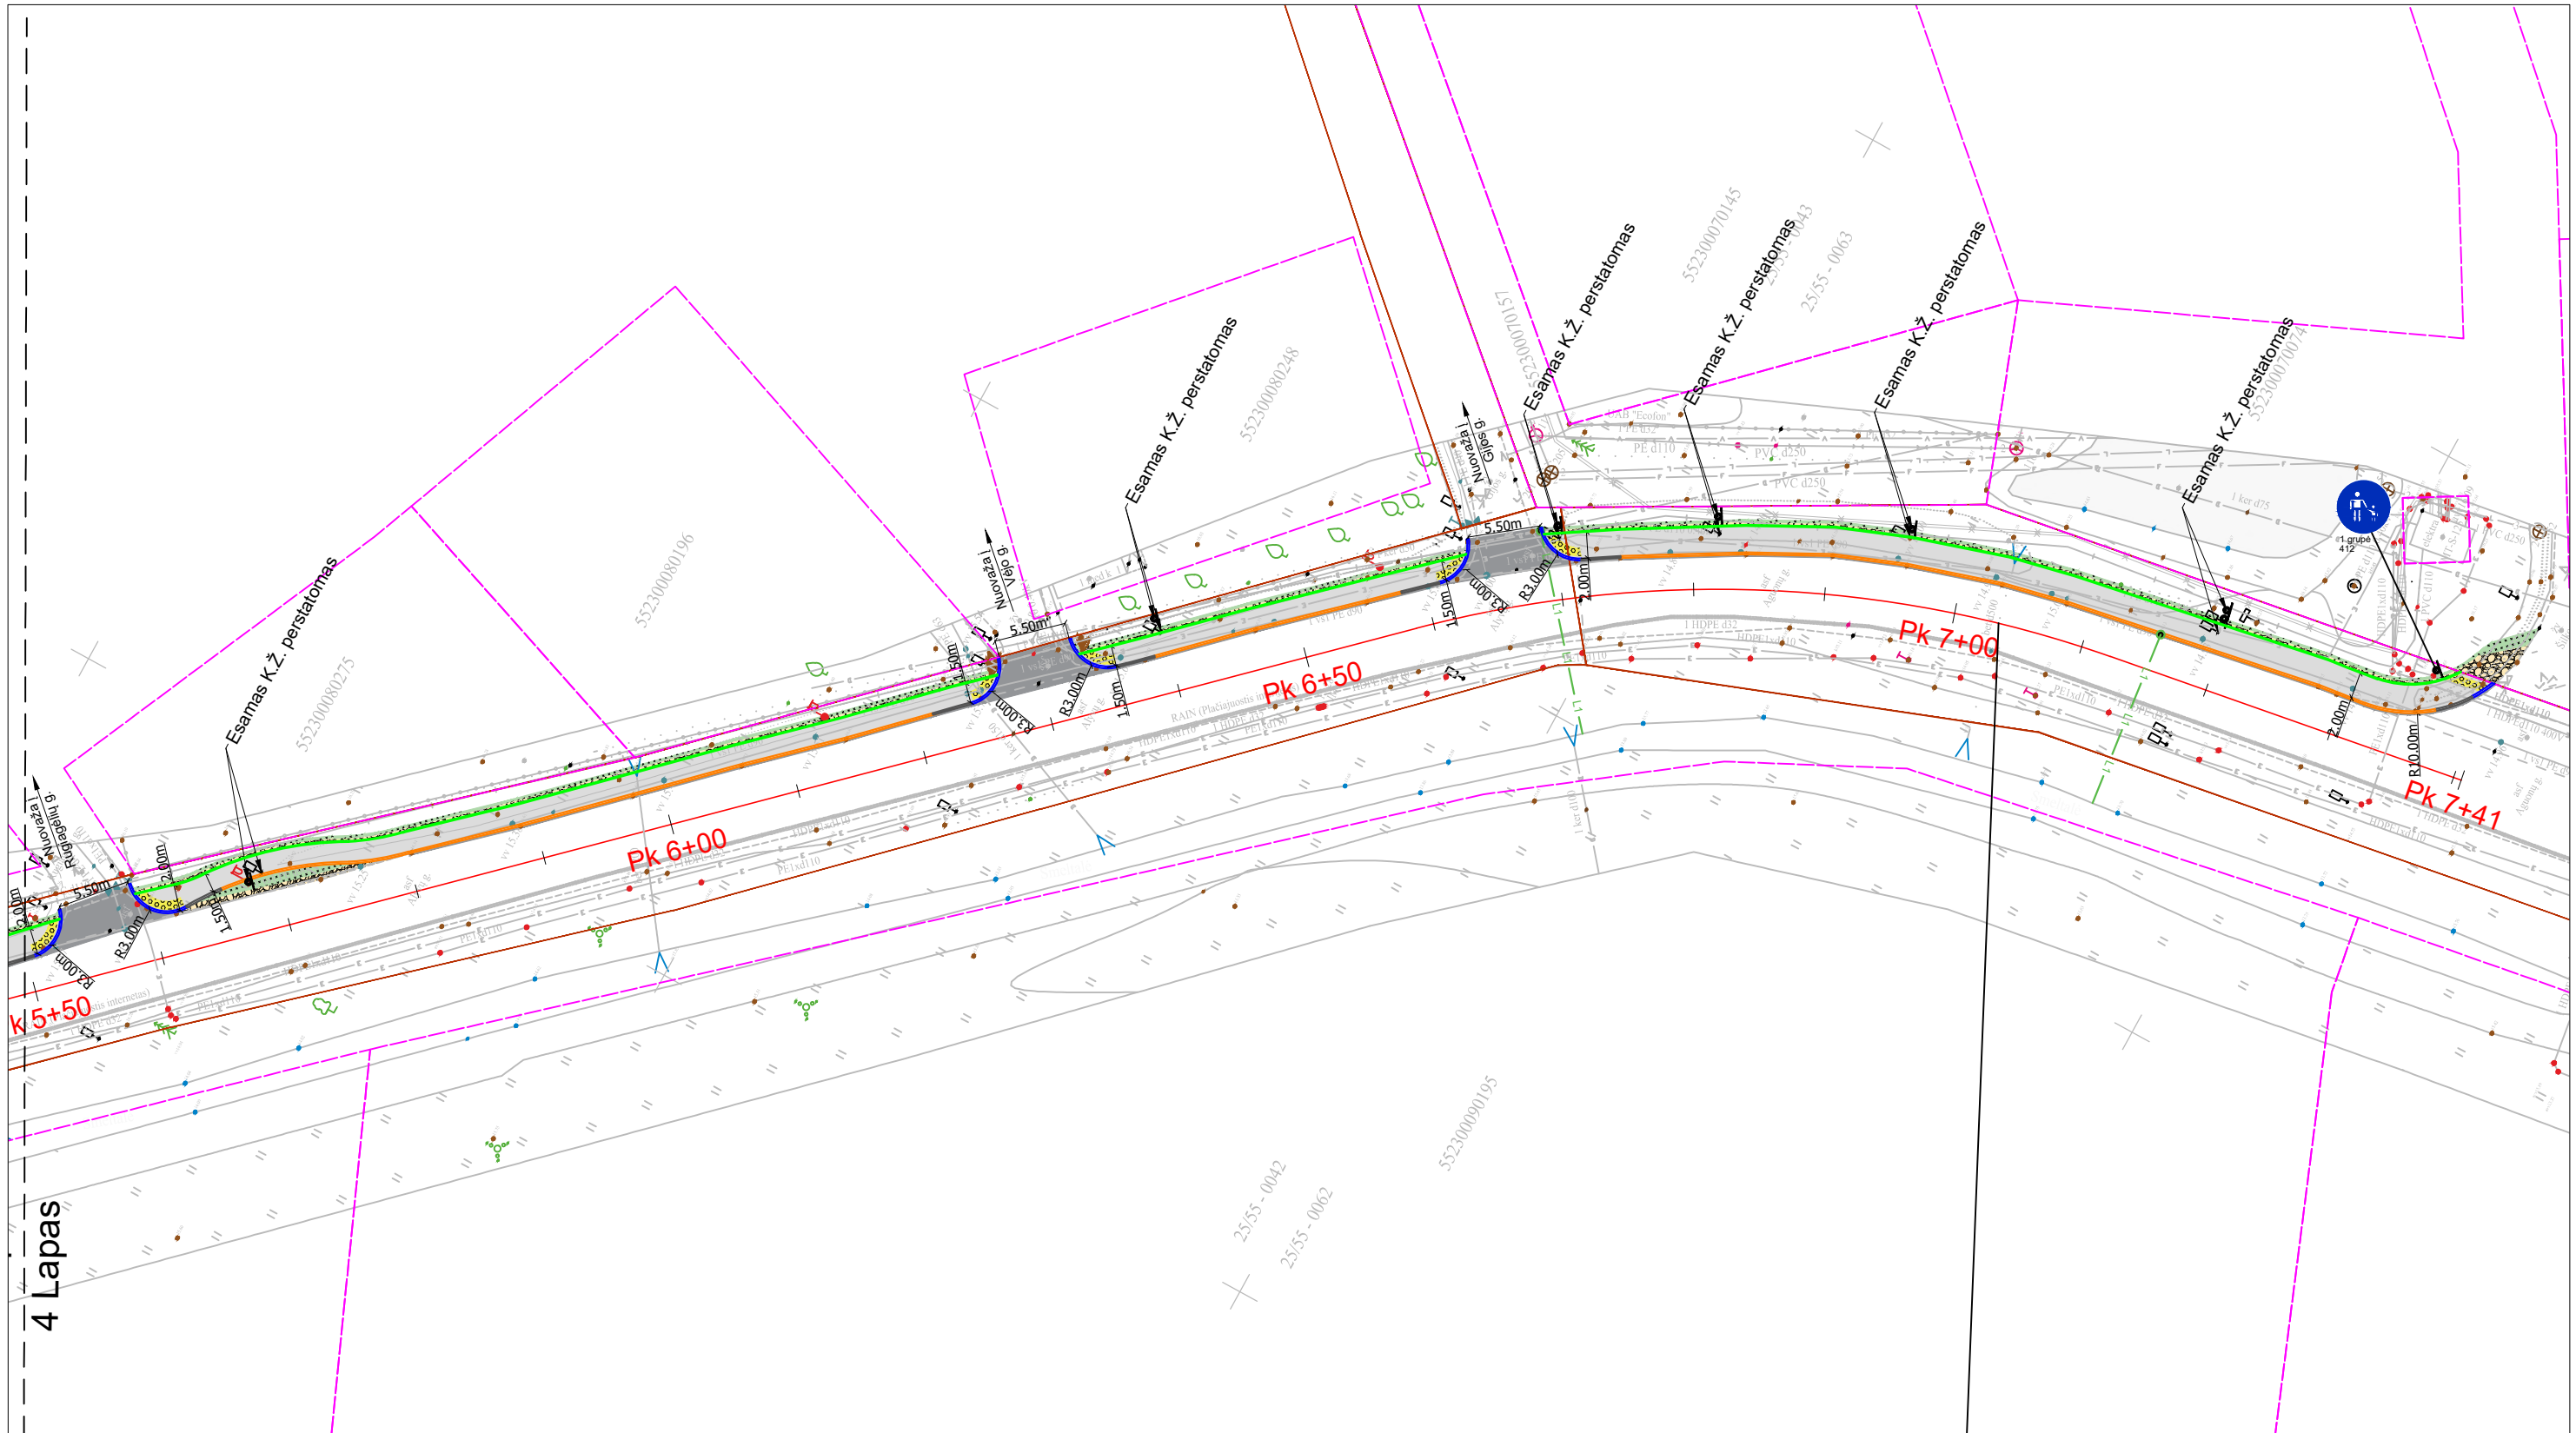









Pastaba: AB ESO elektros kabeliai po projektuojamom dangom turi būti įgiliti nemažiau kaip 1m

Dokumento žymuo: II-2025-07-00-TDP-S-B.01	Lapas 3	Lapų 4	Laida 0
--	------------	-----------	------------



4 Lapas

**SUTARTINIAI PAŽYMĖJIMAI:**

- |   |  |  |  |
|---|--|--|--|
|  | Projektuojama šaligatvio asfalto danga         |  | Sklypų ribos                                 |
|  | Projektuojami neregijų paviršiai               |  | Projektuojamas lietaus nuotekų tinklas       |
|  | Projektuojamas kelkraštis                      |  | Projektuojama asfalto danga (nuovažose)      |
|  | Betoninis bortas 100x30x15 (10 cm virš dangos) |  | Projektuojami žole tvirtinami šlaitai/plotai |
|  | Betoninis bortas 100x22x15 (0 cm virš dangos)  |  | Projektuojama atstatoma asfalto danga        |
|  | Betoninis bortas 100x30/22x15 (pereinamasis)   |  | Projektuojama atstatoma trinkelė danga       |
|  | Projektuojama pėsčiųjų tvorelė                 |  |  |
|  | Statinių ribos                                 |  |  |

Pastaba: AB ESO elektros kabeliai po projektuojamom dangom turi būti įgilinti nemažiau kaip 1m

Dokumento žymuo: II-2025-07-00-TDP-S-B.01	Lapas 4	Lapų 4	Laida 0
--	------------	-----------	------------