




Skersinis konstruktyvinis profilis

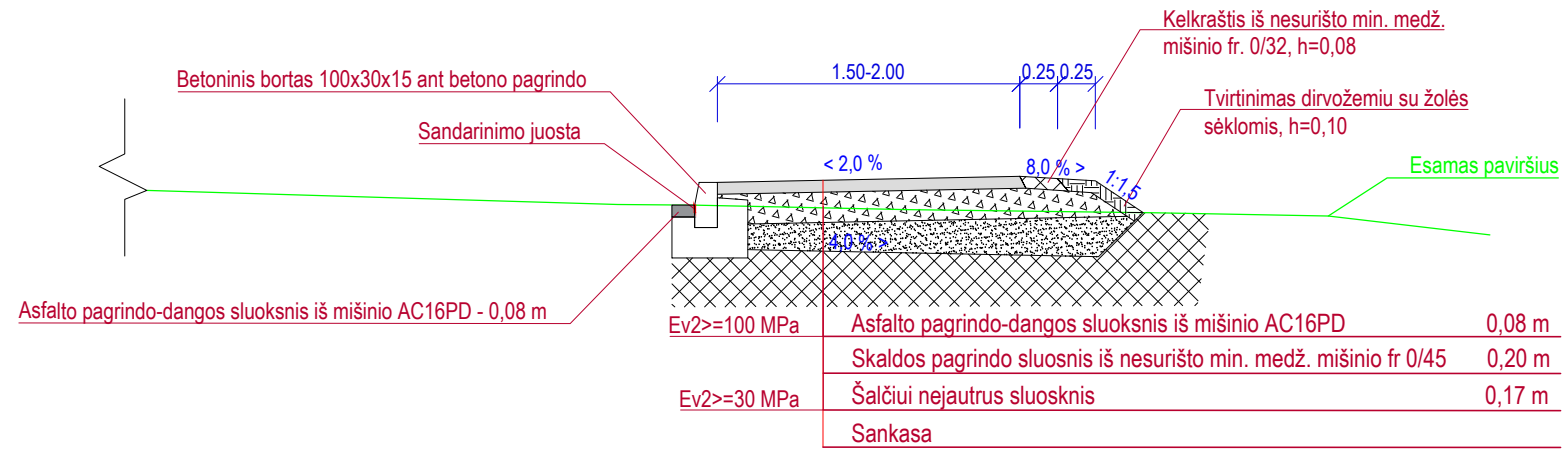

Skersinis profilis ties pėsčiųjų tvorele

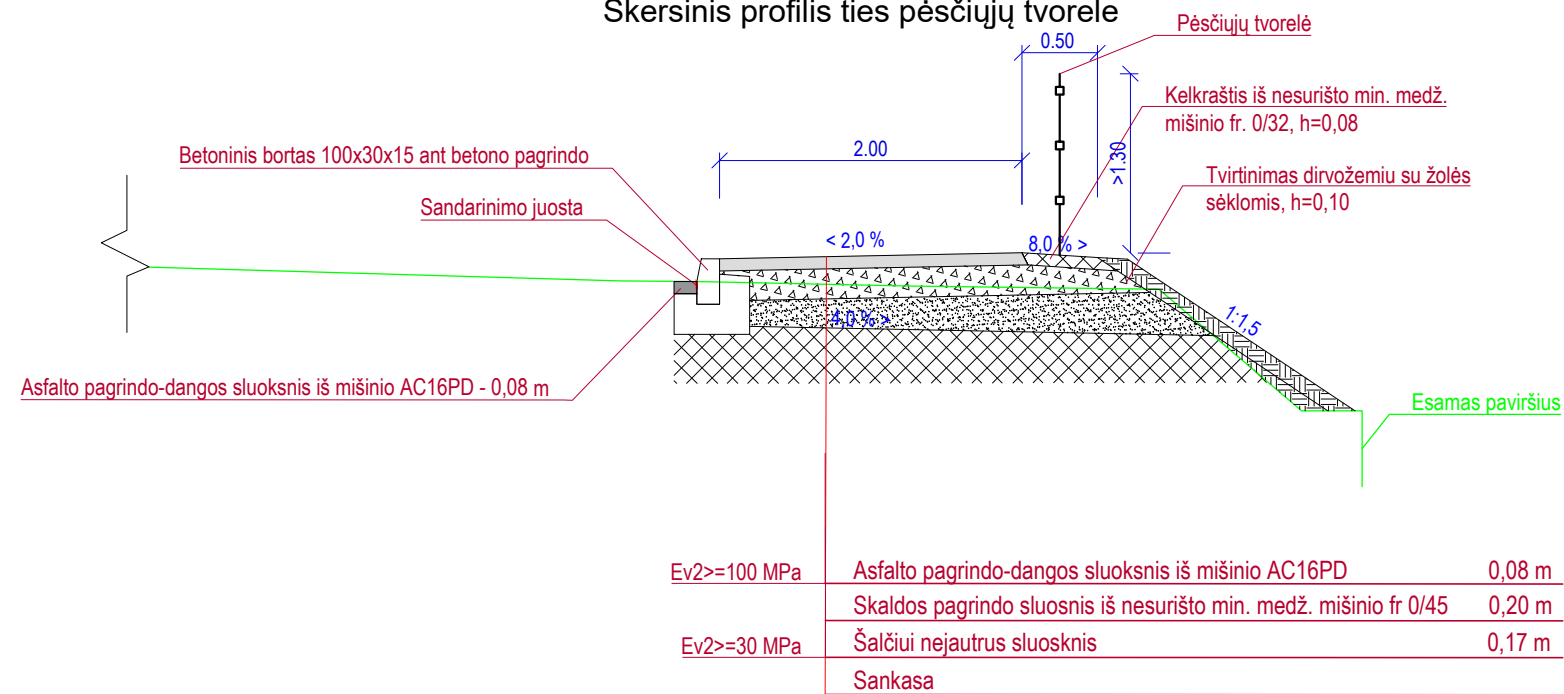


Trapo įrengimo dangoje detalė M1:25

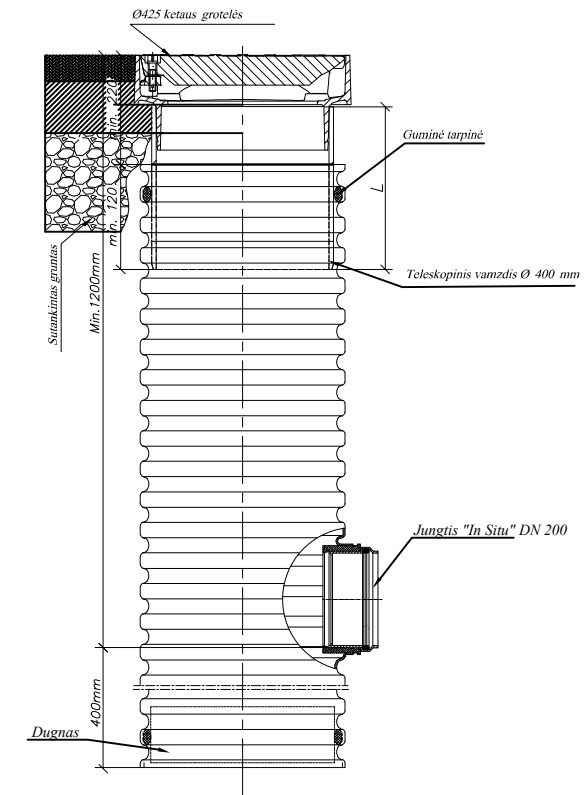


Betoninių bortų įrengimo detalės M1:25

Betoninis bortas 100x30x15 15 cm virš dangos

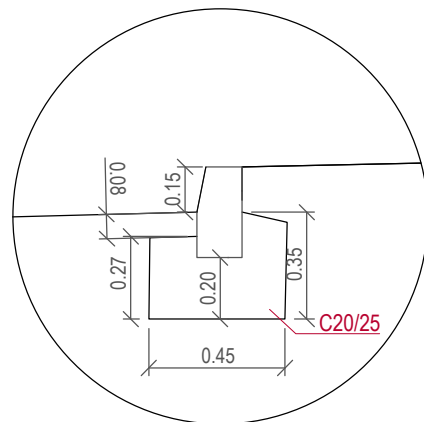

Betoninis bortas 100x22x15 0 cm virš dangos

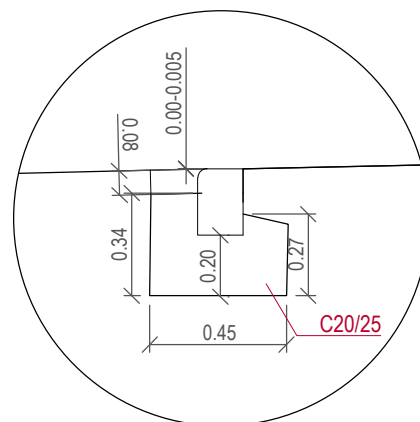

0	2025-07	Statybos leidimui, konkursui ir statybai		
LAIDA	DATA	LAIDOS STATUSAS. KEITIMO PRIEŽASTIS (JEI TAIKOMA)		
KVAL. PATV. DOK. NR.		MB „IŠMANI infrastruktūra“ Pakalnės g. 2C, Kvietiniai, LT-96176 Klaipėdos r. Tel.: +370 693 66340 El. paštas: info@smartinfra.lt		
		STATINIO PROJEKTO PAVADINIMAS		
39920	SPV	V. Kačerauskas	Alyvų g. Nr. KL8801, Lelių k., Sendvario sen., Klaipėdos r. sav. kapitalinio remonto projektas	
39921	SPDV	V. Kačerauskas	STATINIO NUMERIS IR PAVADINIMAS	
			Alyvų g. Nr. KL8801, Lelių k., Sendvario sen., Klaipėdos r. sav.	
			DOKUMENTO PAVADINIMAS	LAIDA
			Skersiniai pjūviai M 1:50	0
LT	STATYTOJAS IR (ARBA) UŽSAKOVAS		DOKUMENTO ŽYMUO	LAPAS
	Klaipėdos rajono savivaldybės administracija Klaipėdos g. 2, LT-96130 Gargždai		II-2025-07-00-TDP-S-B.02	LAPŲ
				1
				7